Allegato B

Geotec
STUDI DI GEOLOGIA E TERRITORIO
Sede legale & am.: via Consalvo, 169 Isolato 8 - 80125 Napoli
Sede locale: via Genazzano, 30 - 00177 Roma
C.C.I.A.A. di Napoli n. 678074 / P. Iva e C.F. 07910800635
www.geo-tec.it / info@geo-tec.it

FIAT - STABILIMENTO DI POMIGLIANO D'ARCO

Il committente: Studio Tecnico R.P.P.
Indagine: Progetto esecutivo reti antigrandine
Località: Stabilimento G.B. Vico - Comune di Acerra (NA)

Sezione geologica di correlazione

Reg. com. 2012/14a — Data: ottobre 2012

LEGENDA

- PREPARAZIONE PIANO STRADALE
- PALEOSUOLO
- CINERITE MEDIO-FINE di colore marroncino con intercalazioni di livelli pomicei
- ALTERNANZA DI CINERITE E LIVELLI POMICEI
- CINERITE FINE di colore grigiastro a tratti semilitificata e scagliosa, con intercalzioni di livelli pomicei

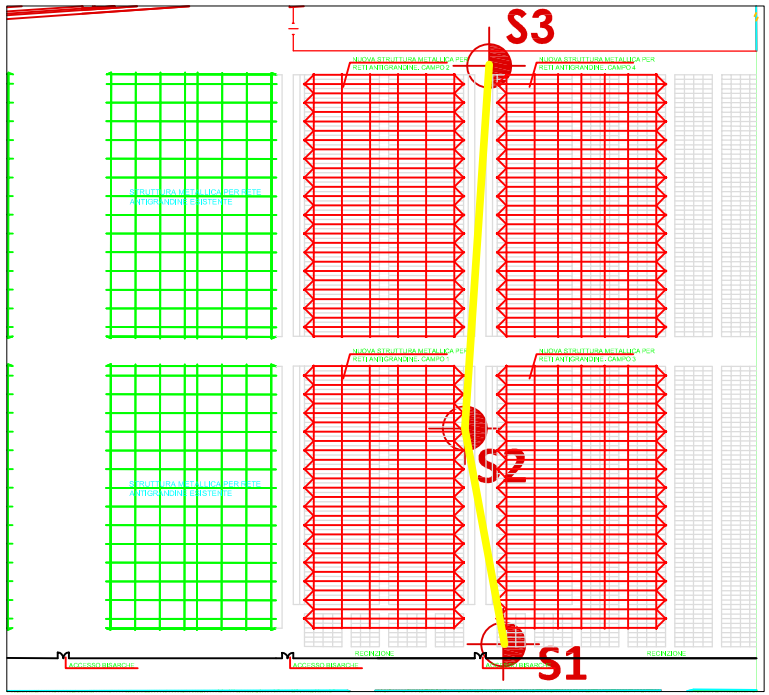

Planimetria con la traccia di sezione

scala vert.: 1: 500

scala oriz.: 1: 1.500

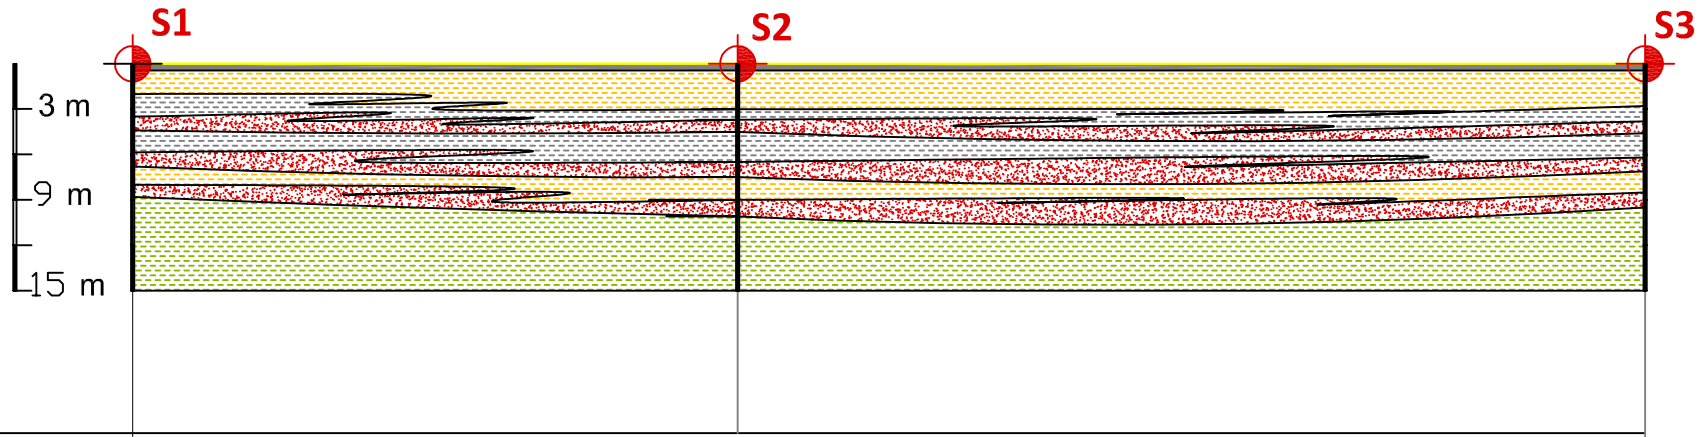

DISTANZE PARZIALI (m)		140	160
DISTANZE PROGRESSIVE (da S1 in m)		140	300
QUOTE TERRENO (m s.l.m.)	26	26	26

Geotec
STUDI DI GEOLOGIA E TERRITORIO