POR Campania FESR 2007-2013
ASSE 1 - Sostenibilità Ambientale ed Attrattività Culturale e Turistica
Obiettivo Operativo 1.5

GRANDE PROGETTO "COMPLETAMENTO DELLA RIQUALIFICAZIONE E RECUPERO DEL FIUME SARNO"

Soggetto Beneficiario - DGRC n. 119 del 20/03/2012

ARCADIS

Agenzia Regionale Campana Difesa Suolo

Commissario: Flavio Cioffi

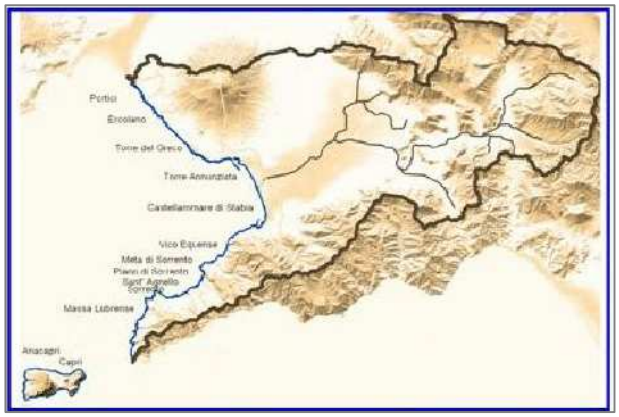

PROGETTO DEFINITIVO

LOTTO 2	INTERVENTO B6 - SISTEMAZIONE IDRAULICA DEL FIUME SARNO A MONTE DELLA "TRAVERSA" DI SCAFATI	
ELABORATO	RILIEVI E INDAGINI Ubicazione delle indagini geognostiche	SCALA: TAV: B6-RI-T01

Responsabile del Procedimento: Dott. Italo Giulivo (Coordinatore AGC 15)

Capogruppo della Progettazione: Ing. Gennaro Di Prisco (ARCADIS)

Responsabile conformità urbanistica ed atti equivalenti
Ing. Massimino Cavallaro (A.G.C.15 - Settore 03) -

Responsabile elaborazioni grafiche, descrittive e calcolo
Ing. Domenico D'Alterio (AdB Campania Centrale)

Gruppo di Progettazione:
Ing. Eliodoro Belmare (ARCADIS)
Ing. Giuseppe Coppola (A.G.C.15 - Settore 03)
Ing. Massimo Della Gatta (AdB Campania Centrale)
Arch. Pietro Valdo Delle Donne (ARCADIS)
Ing. Mario Gaeta (ARCADIS)
Arch. Marina La Greca (AdB Campania Centrale)
Ing. Daniele Marzano (ARCADIS)
Arch. Michele Parascandolo (ARCADIS)
Arch. Ornella Piscopo (AdB Campania Centrale)
Ing. Angelantonio Orlando (ARCADIS)
Arch. Marina Scala (AdB Campania Centrale)
Ing. Mariano Serra (ARCADIS)
Arch. Mauro Vincenti (AdB Campania Centrale)

Espropri:
Responsabile - Ing. Maria Cassetti (ARCADIS)
Ing. Piero Andriola (ARCADIS)
Geol. Roberta Addrizza (ARCADIS)
Geol. Federico Borreca (ARCADIS)
Geol. Francesco Benedetto (ARCADIS)
Geol. Marco Ferraro (ARCADIS)
Geol. Raffaele Monteverde (ARCADIS)

Geologia:
Responsabile - Geol. Andrea Nappi (ARCADIS)
Geol. Maria Teresa Campagna (ARCADIS)
Geol. Silvio Casale (ARCADIS)
Geol. Antonella Guerriero (AdB Campania Centrale)
Geol. Giuseppina Nocera (ARCADIS)
Geol. Vincenzo Palmieri (ARCADIS)

Collaboratori Tecnici:
Geom. Leonardo Francesca (A.G.C.15 - Settore 03)
Geom. Roberto Papirio (ARCADIS)

Collaboratori Amministrativi:
Dr.ssa Rosaria Rizzo (ARCADIS)
Dott. Luigi Fuschetti (ARCADIS)
Sig. Antonio D'Elia (ARCADIS)

Geotec STUDI DI GEOLOGIA E TERRITORIO
via Consalvo, 169 Is.8 - Napoli
tel&fax: 081 19363750
www.geo-tec.it

Chiudi Stampa

ARTIGIANSOA
GRUPPO BNP PARIBAS

Sede Legale: Via Crescenzo del Monte, 25 - 00153 Roma

Codice identificativo : 06214101005 (Autorizzazione n.43 del 15/02/2001)

ATTESTAZIONE DI QUALIFICAZIONE ALLA ESECUZIONE DI LAVORI PUBBLICI RILASCIATA AI SENSI DEL DPR 207/2010

Rilasciato alla impresa: GEOTEC S.R.L.
con sede in: NAPOLI **CAP:** 80125 **Provincia :** NA
Indirizzo: VIA CONSALVO, 169 - ISOLATO 8
Iscritta alla CCIAA di: NAPOLI **al n.:** 07910800635 **C. F.:** 07910800635 **P. IVA:** 07910800635

Rappresentanti legali:

Titolo nome e cognome	Codice Fiscale	Titolo nome e cognome	Codice Fiscale
Dott. Marco Mancuso	MNCMRC72A12F839C		

Direttori Tecnici:

Titolo nome e cognome	Codice Fiscale	Titolo nome e cognome	Codice Fiscale
Dott. Marco Mancuso	MNCMRC72A12F839C		

Categorie e classifiche di qualificazione:

Cat.	Class.	C.F. direttore tecnico cui è connessa la qualificazione	Cat.	Class.	C.F. direttore tecnico cui è connessa la qualificazione	Cat.	Class.	C.F. direttore tecnico cui è connessa la qualificazione
OS20-B	II							
OS21	I							

Attestazione n.: **7636/43/01** (N.ro progr./Codice SOA - Sostituisce) l'attestazione n.: (N.ro progr./Codice SOA)

Date	rilascio attestazione originaria	19/04/2013	scadenza validità triennale	18/04/2016	scadenza intermedia *(cons. stab.)*	
	rilascio attestazione in corso	19/04/2013	effettuazione verifica triennale		scadenza validità quinquennale	18/04/2018

Copia del documento autenticato con firma digitale e archiviato nella banca dati della Autorità per la vigilanza sui lavori pubblici

Il legale rappresentante Giovanni Di Leva

timbro SOA

Il direttore tecnico Paolo Trombetta

QUALITY CERTIFICATION BUREAU ITALIA

Certificato di conformità alla norma ISO 9001:2008 n. Q-0732-13

Rilasciato a

GEOTEC S.R.L.

codice fiscale: 07910800635
Sede Legale: Via Consalvo, 169 Is. 8 - 80125 - Napoli (NA) ITALIA

per l'implementazione del Sistema di Gestione per la Qualità nel sito di:
Via Consalvo, 169 Is. 8 - 80125 Napoli (NA) Italia

Settore: **35 & 28a**

Sistema di gestione per la qualità conforme alla norma ISO 9001:2008 e valutato secondo le prescrizioni del Regolamento Tecnico ACCREDIA RT-05.
La presente certificazione si intende riferita agli aspetti gestionali dell'impresa nel suo complesso ed è utilizzabile ai fini della qualificazione delle imprese di costruzione ai sensi dell'articolo 40 della legge 163 del 12 aprile 2006 e successive modificazioni e del DPR. n. 207 del 5 ottobre 2010.

Scopo: **Erogazione di servizi e consulenze tecniche relative a prove strutturali in sito, controlli strutturali, rilievi topografici e monitoraggi geotecnici, ambientali e strutturali, sondaggi e indagini geognostiche.**

I dettagli relativi ad eventuali esclusioni di requisiti della norma ISO 9001:2008 possono essere ottenuti consultando il Manuale Qualità dell'organizzazione certificata. La validità del presente certificato è subordinata a sorveglianza periodica (semestrale/annuale) e al riesame completo del sistema di gestione aziendale con periodicità triennale.
Per informazioni puntuali ed aggiornate circa eventuali variazioni intervenute nella validità del presente certificato, si prega di consultare il sito web di Q.C.B. Italia all'indirizzo www.qcb.it.

Data prima emissione:	21/10/2013
Data ultima emissione:	21/10/2013
Data obbligata del rinnovo:	04/04/2016

qcb ITALIA

Management Representative

ACCREDIA
L'ENTE ITALIANO DI ACCREDITAMENTO

SGQ N° 084 A
SGA N° 031 D

Membro degli Accordi di Mutuo Riconoscimento
EA, IAF e ILAC

Signatory of EA , IAF e ILAC
Mutual Recognition Agreements

UNOA Unione Nazionale Organismi Accreditati

Socio fondatore UNOA
Founder member of UNOA

Form 964_ITA 9_certificato di conformità QMS

Quality Certification Bureau Italia S.r.l. – Via Fermi 23, 35136 Padova - Italy
ph. 049 8725897 – Fax 1786076741 e-mail: info@qcb.it - web: www.qcb.it

PROGETTO "GRANDE SARNO"

INTERVENTO: B.6

ELABORATO T01

(Tavole grafiche)

Ubicazione delle indagini geognostiche

Località: Angri, S. Marzano, Scafati (SA)

Geotec STUDI DI GEOLOGIA E TERRITORIO
Uffici e amministrazione: Via Consalvo 169 isolato 8
80125 — NAPOLI (Italy) ╱P. Iva e C.F. 07910800635
*Tel. e fax: +39 08119363750 / **www.geo-tec.it***

Elaborato T01

Geotec
STUDI DI GEOLOGIA E TERRITORIO
Sede legale & am.: via Consalvo, 169 isolato 8 - 80125 Napoli
Sede locale: via Genazzano, 30 - 00177 Roma
C.C.I.A.A. di Napoli n. 678074 / P. Iva e C.F. 07910800635
www.geo-tec.it / info@geo-tec.it

GRANDE PROGETTO "SARNO"

ARCADIS - Agenzia Regionale Campania Difesa Suolo
Sistemazione idraulica a monte della traversa di Scafati - B.6
Indagini geologiche, geotecniche e geofisiche

Aerofotogrammetria con l'ubicazione delle indagini

Reg. com. 2013/18ac | Data: agosto 2013 | Tav. scala 1: 5.000

COORDINATE GEOGRAFICHE (Gauss Boaga - Roma Est)

Sondaggio	QUOTA (m s.l.m.)	X	Y
S1	13	14° 33' 36.7'' E	40° 46' 11.7'' N
S2	10	14° 33' 17.0'' E	40° 46' 47.7'' N
S3	12	14° 32' 18.8'' E	40° 45' 21.7'' N
S4	11	14° 32' 01.2'' E	40° 45' 18.2'' N
S5	11	14° 31' 52.7'' E	40° 45' 58.8'' N

Inquadramento territoriale (fuori scala)

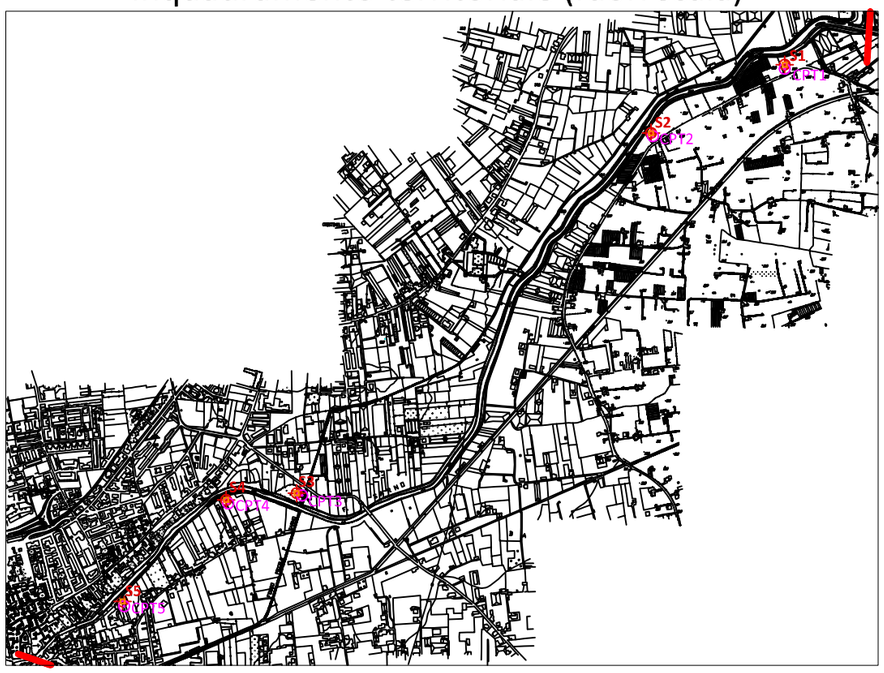

Indagini e prove - sito di via Ortalonga

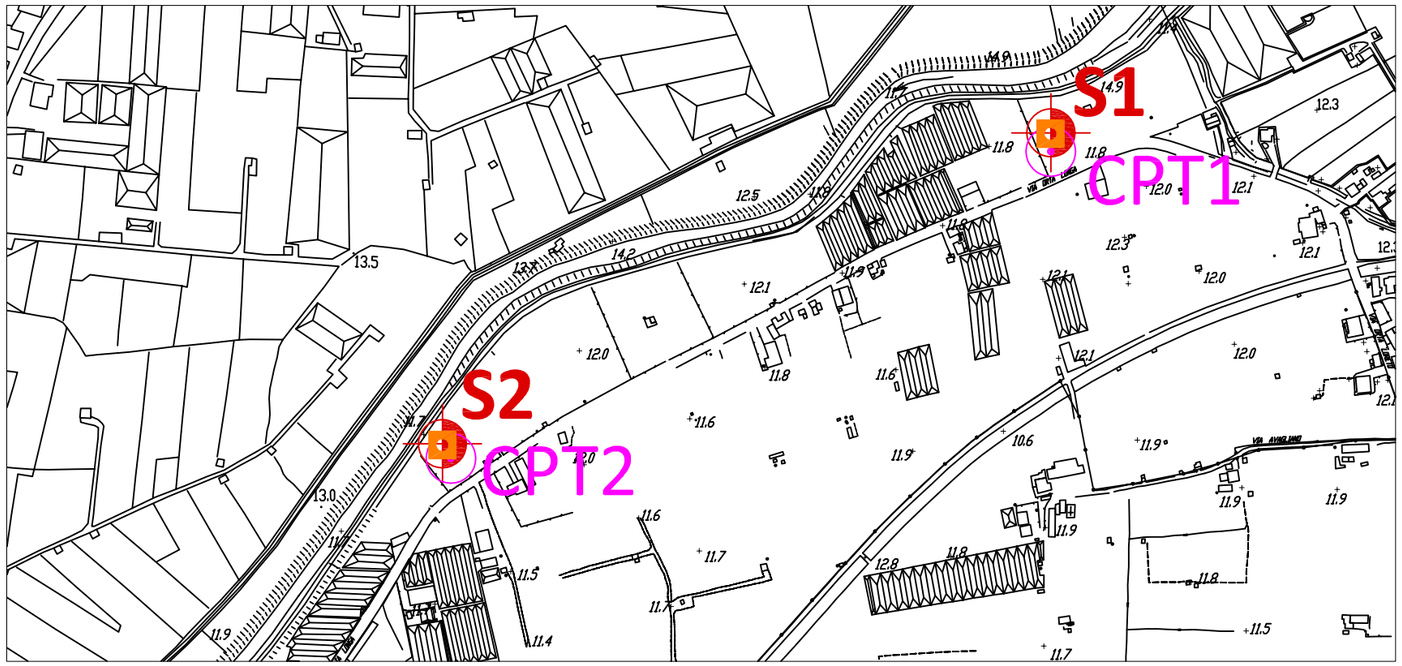

Indagini e prove - sito di via Fosso dei Bagni e via Budi

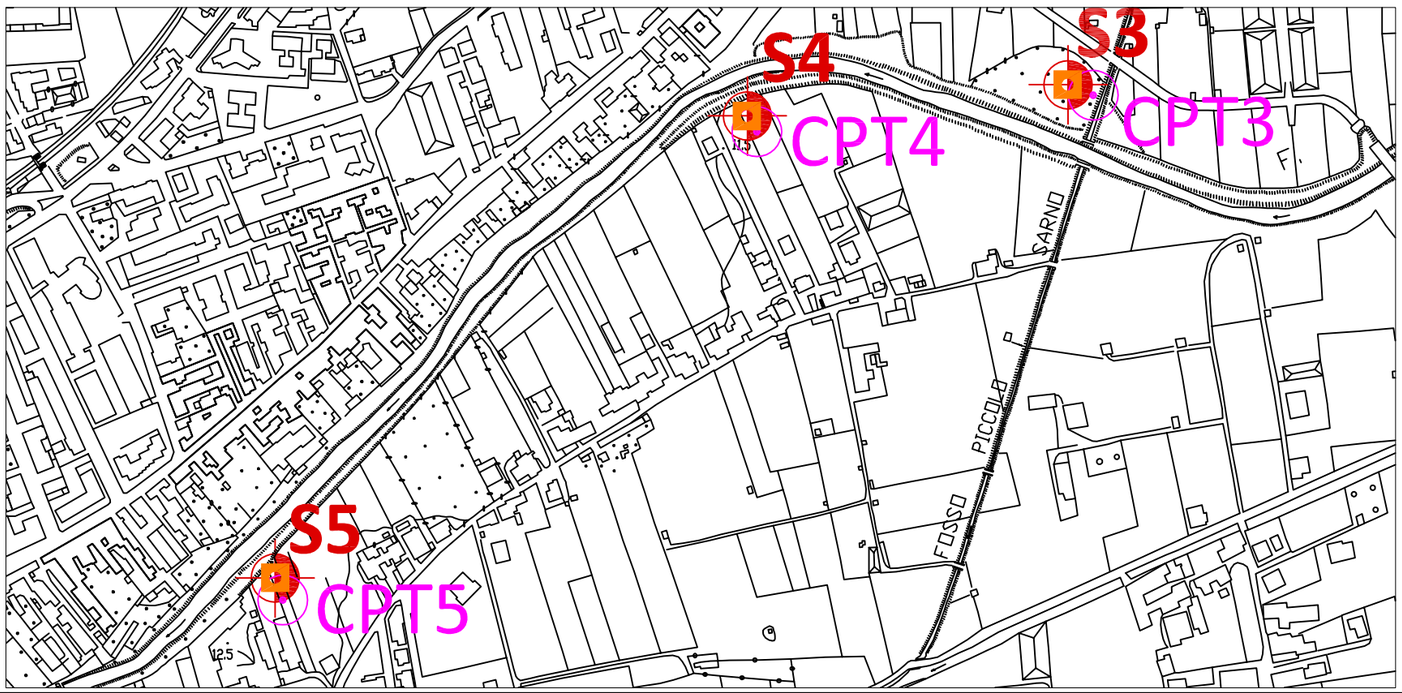

LEGENDA

- S1 — Sondaggio geognostico con prove S.P.T. e prelievo di campioni indisturbati
- Prova sismica in foro "Down-hole"
- CPT1 — Prova penetrometrica statica C.P.T.
- Limiti del lotto B6

Geotec
STUDI DI GEOLOGIA E TERRITORIO